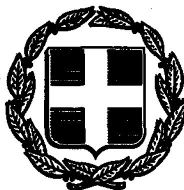


ΕΦΗΜΕΡΙΣ ΤΗΣ ΚΥΒΕΡΝΗΣΕΩΣ

ΤΗΣ ΕΛΛΗΝΙΚΗΣ ΔΗΜΟΚΡΑΤΙΑΣ

ΤΕΥΧΟΣ ΤΕΤΑΡΤΟ Αρ. Φύλλου **1091**

8 Σεπτεμβρίου 1993

ΠΕΡΙΕΧΟΜΕΝΑ

ΑΝΑΔΑΣΩΣΕΙΣ

ΑΠΟΦΑΣΕΙΣ

Αριθ. 2429 (1)

Κήρυξη αναδασωτέας έκτασης 822 στρεμμάτων στη θέση Τζερεβιά Πρασίνου Ν. Ευβοίας.

Ο ΝΟΜΑΡΧΗΣ ΕΥΒΟΙΑΣ

Έχοντας υπόψη:

1. Τις διατάξεις του Ν. 3200/55 «περί διοικητικής αποκέντρωσης, όπως τροποποιήθηκε και συμπληρώθηκε μεταγενέστερα με το Ν.Δ. 532/1970 και την 550/16.1.1986 απόφαση του Νομάρχη Εύβοιας «περί αναθέσεως αρμοδιοτήτων υπογραφής υπηρεσιακών εγγράφων».

2. Τις διατάξεις του άρθρου 117 παρ. 3 του Συντάγματος της Χώρας.

3. Τις διατάξεις του Ν. 998/79 «περί προστασίας των Δασών και των δασικών εν γένει εκτάσεων της Χώρας» και ειδικότερα:

α) Του άρθρου 41 παρ. 1 και 3.

β) Του άρθρου 38 παρ. 1.

4. Τις διαταγές του Υπουργείου Γεωργίας:

α) 160417/1180/8.7.1980.

β) 182447/3049/24.9.1980.

5. Τη 2402/24.8.93 αναφορά του Δασαρχείου Αλιβερίου περί κηρύξεως αναδασωτέας έκτασης 822 στρεμ. στη θέση Τζερεβια του δημοσίου δάσους της Κοινότητας Πρασίνου που κάηκε την 30.7.93, αποφασίζουμε:


Κηρύσσουμε αναδασωτέα, με σκοπό τη διατήρηση του χαρακτήρα της δασικής έκτασης και την προστασία και ανάπτυξη της δασικής βλάστησης με φυσική αναγέννηση την έκταση των οκτακοσίων είκοσι δύο στρεμμάτων (822) που βρίσκεται στη θέση Τζερεβά του δημοσίου Ν. Ευβοίας και προσδιορίζεται από τα στοιχεία του τοπογραφικού σχεδιαγράμματος.

όπως φαίνονται στο συνημμένο διάγραμμα που αποτελεί αναπόσπαστο μέρος της απόφασης αυτής.

Η απόφαση αυτή να δημοσιευθεί στην Εφημερίδα της Κυβερνήσεως.

Χαλκίδα, 30 Αυγούστου 1993

Με εντολή Νομάρχη
Ο Διευθυντής Δασών
ΖΗΣΗΣ ΕΥΑΓ. ΣΤΑΜΑΤΟΥΚΟΣ

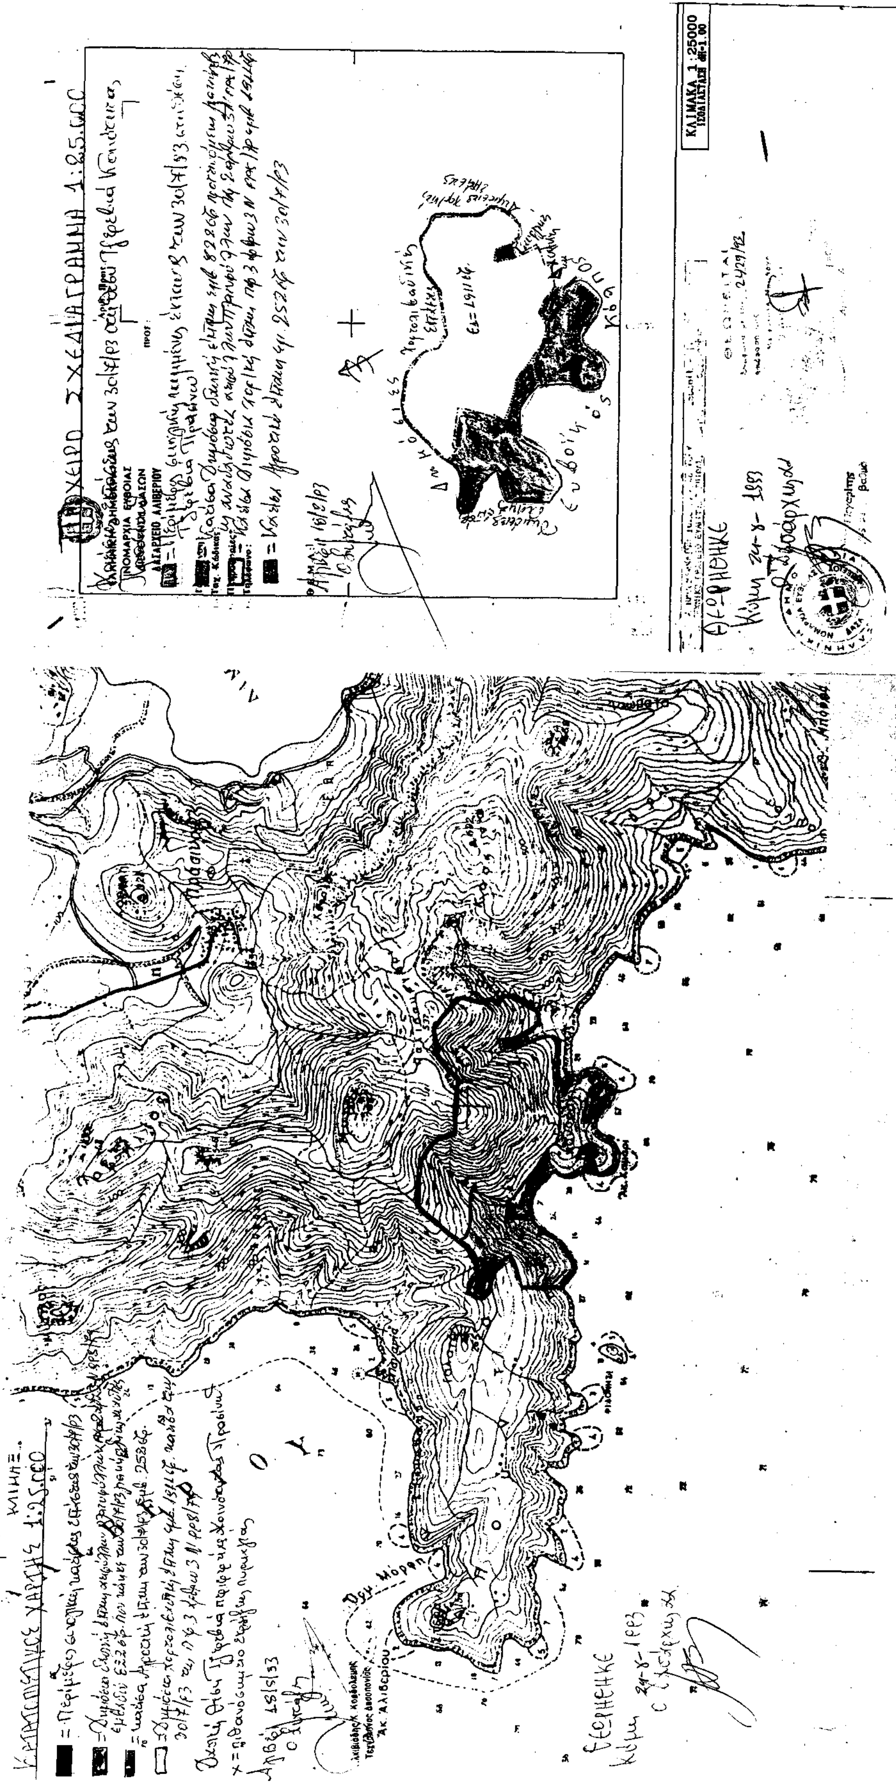
ΚΛΙΜΑΚΑ 1:25000

ΠΟΛΕΟΔΟΜΙΑ

ΑΠΟΦΑΣΕΙΣ

Αριθ. 81820/5485 (2)

Χαρακτηρισμός ως διατηρητέων δύο κτιρίων που βρίσκονται εντός του ρυμοτομικού σχεδίου του Δήμου Αθηναίων και καθορισμός ειδικών όρων και περιορισμών δόμησης αυτών.

Ο ΥΠΟΥΡΓΟΣ
ΠΕΡ/ΝΤΟΣ, ΧΩΡΟΤΑΞΙΑΣ ΚΑΙ ΔΗΜΟΣΙΩΝ ΕΡΓΩΝ

Έχοντας υπόψη:

1. Τις διατάξεις των άρθρων 3 και 4 (παρ. 2) του Ν. 1577/85 «Γενικός Οικοδομικός Κανονισμός» (Α' 210), όπως τροποποιήθηκαν με το άρθρο 1 (παρ. 1 και 2) του Ν. 1772/88 «Τροποποίηση διατάξεων του Ν. 1577/85 (ΓΟΚ) και άλλες διατάξεις» (Α' 91).

2. Την Υ.1958/92 απόφαση του Πρωθυπουργού και του Υπουργού Περιβάλλοντος, Χωροταξίας και Δημοσίων Έργων «Ανάθεση αρμοδιοτήτων στους Υφυπουργούς Περιβάλλοντος, Χωροταξίας και Δημοσίων Έργων, Χρήστο Κατσιγιάννη και Γεώργιο Βουλγαράκη» (Β' 744).

3. Την 67598/758/16.6.1992 απόφαση του Υφυπουργού Περιβάλλοντος, Χωροταξίας και Δημοσίων Έργων «Μεταβίβαση αρμοδιοτήτων του Υφυπουργού Περιβάλλοντος, Χωροταξίας και Δημοσίων Έργων στον Γενικό Γραμματέα, στους Γενικούς Διευθυντές και στους Προϊσταμένους Διευθύνσεων και Τμημάτων του Υπουργείου Περιβάλλοντος, Χωροταξίας και Δημοσίων Έργων» (Β' 435).

4. Τις διατάξεις της παρ. Β του άρθρου 1 του Π. Δ/τος 28/5.2.93 «Καθορισμός αρμοδιοτήτων που διατηρούνται από τον Υπουργό και τις περιφερειακές υπηρεσίες διανομαρχιακού επιπέδου του Υπουργείου Περιβάλλοντος, Χωροταξίας και Δημοσίων Έργων (Α' 9).

5. Την από 30.11.1989 αιτιολογική έκθεση της Δ/νσης Πολεοδομικού Σχεδιασμού - Τμήμα Παραδοσιακών Οικισμών.

6. Το 79955/10046/30.11.1989 έγγραφο της Διεύθυνσης Πολεοδομικού Σχεδιασμού - Τμήμα Παραδοσιακών Οικισμών προς τον Δήμο Αθηναίων.

7. Το 19536/9.3.1990 έγγραφο του Δήμου Αθηναίων «Περί δημοσίευσης της αιτιολογικής έκθεσης».

8. Το 114 Δ'/1993 υπηρεσιακό σημείωμα της Διεύθυνσης Πολεοδομικού Σχεδιασμού - Τμήμα Παραδοσιακών Οικισμών.

9. Το γεγονός ότι παρήλθε άπρακτη η προθεσμία που προβλέπεται από την παρ. 2 του άρθρου 4 του Ν. 1577/1985 (ΓΟΚ) 1772/1989 (Α' 91) χωρίς να περιέλθουν στη Διεύθυνση Πολεοδομικού Σχεδιασμού τυχόν αντιρρήσεις των ενδιαφερομένων.

10. Τις διατάξεις του άρθρου 29Α του Ν. 1558/85 όπως αυτό προστέθηκε με το άρθρο 27 του Ν. 2081/92 (Α' 154) και το γεγονός ότι από τις κανονιστικές διατάξεις αυτής της απόφασης δεν προκαλείται δαπάνη σε βάρος του κρατικού προϋπολογισμού και του οικείου Ο.Τ.Α., αποφασίζουμε:

1. Χαρακτηρίζονται ως διατηρητέα δύο (2) κτίρια που βρίσκονται εντός του ρυμοτομικού σχεδίου του Δήμου Αθηναίων, περιοχή Κεραμεικού και επί των οδών:

α) Πειραιώς 92 και Κλεομβρότου 3 και

β) Πειραιώς 94

όπως αυτά φαίνονται με μαύρη διαγράμμιση στο σχετικό πρωτότυπο διάγραμμα σε κλίμακα 1:1000 που θεωρήθηκε από τον Προϊστάμενο της Διεύθυνσης Τοπογραφικών Εφαρμογών με την 81820/1993 πράξη του και που αντίτυπό του σε φωτοσμίκρυνση δημοσιεύεται με την παρούσα απόφαση. Διατηρητέα χαρακτηρίζονται τα αρχικά κτίρια και οι εναρμονιζόμενες με αυτά μεταγενέστερες προσθήκες, όχι όμως και τα πάσης φύσεως προσκτίσματα που αλλοιώνουν την μορφή του. Ο καθορισμός των προσκτισμάτων και οι επεμβάσεις που μπορούν να γίνουν σ' αυτό.

2. Στα χαρακτηριζόμενα ως διατηρητέα κτίρια απαγορεύεται κάθε αφαίρεση, αλλοίωση ή καταστροφή των επί μέρους αρχιτεκτονικών και διακοσμητικών στοιχείων τους.

3. Επιτρέπεται η επισκευή, ο εκσυγχρονισμός των εγκαταστάσεων, η ενίσχυση του φέροντα οργανισμού, η εσωτερική διαρρύθμιση, καθώς και επεμβάσεις για λόγους λειτουργικούς εφόσον δεν αλλοιώνεται ο αρχιτεκτονικός χαρακτήρας των διατηρητέων κτιρίων.

4. Δεν επιτρέπεται η τοποθέτηση φωτεινών ή μη επιγραφών και διαφημίσεων στα διατηρητέα κτίρια.

Επιτρέπεται μόνο η τοποθέτηση επιγραφών περιορισμένων διαστάσεων που πληροφορούν για την χρήση των χώρων των κτιρίων.

5. Για οποιαδήποτε επέμβαση στο εξωτερικό και εσωτερικό των διατηρητέων κτιρίων και στον περιβάλλοντα χώρο τους καθώς και για την τοποθέτηση επιγραφών, απαιτείται η έγκριση της Επιτροπής Πολεοδομικού και Αρχιτεκτονικού Ελέγχου (ΕΠΑΕ).

6. Η ισχύς της παρούσας απόφασης αρχίζει από τη δημοσίευσή της στην Εφημερίδα της Κυβερνήσεως.

Η απόφαση αυτή να δημοσιευθεί στην Εφημερίδα της Κυβερνήσεως.

Αθήνα, 5 Αυγούστου 1993
Με εντολή Υφυπουργού
Η Γενική Γραμματέας
Περιβάλλοντος, Χωροταξίας και Δημ. Έργων
ΕΛΣΑ ΠΑΠΑΔΗΜΗΤΡΙΟΥ


ΥΠΟΥΡΓΕΙΟ
ΚΛΙΜΑΚΑ 1:1000
33
34
35
55
56
Αριθ. 17089/1209 (3)

Τροποποίηση του ρυμοτομικού σχεδίου Δήμου Καματερού Ν. Αττικής Ο.Τ. 932-99β-98-100.

Ο ΝΟΜΑΡΧΗΣ ΔΥΤΙΚΗΣ ΑΤΤΙΚΗΣ

Έχοντας υπόψη:

1. Τις διατάξεις του Ν. Δ/τος της 17ης Ιουλίου 1923, όπως μεταγενέστερα τροποποιήθηκαν και συμπληρώθηκαν και ειδικότερα τα άρθρα 3 και 70.

2. Τις διατάξεις του Α.Ν. 314/1968 (ΦΕΚ 47/Α), όπως μεταγενέστερα τροποποιήθηκαν με το υπ' αρ. 1018/71 Ν. Δ/γμα (ΦΕΚ 220/Α) και με την παρ. 3 του άρθρου 34 του Ν. 1577/85 (ΦΕΚ 210/Α).

3. Τις διατάξεις του υπ' αρ. 183/86 Π. Δ/τος (ΦΕΚ 70/Α).

4. Τις διατάξεις του άρθρου 29Α' του Ν. 1558/1985, όπως συμπληρώθηκαν με το άρθρο 27 του Ν. 2081/1992.

5. Την υπ' αρ. 123/93 γνωμοδότηση του Δημοτικού Συμβουλίου Καματερού.

6. Την υπ' αρ. 23/93 (Θέμα 7ο) γνωμοδότηση του Συμβουλίου ΧΟΠ Νομού Δυτ. Αττικής, αποφασίζουμε:

Άρθρο 1

Εγκρίνεται η τροποποίηση του ρυμοτομικού σχεδίου Καματερού, μεταξύ των Ο.Τ. 932-99β-100-98-99 με την κατάργηση της πρασιάς της οδού Πέλοπος από Αγ. Σαράντα μέχρι Αγ. Νικολάου, καθώς και τη μετατόπιση της οδού Αγ. Σαράντα μεταξύ των Ο.Τ. 932-99β, όπως φαίνεται στο συνημμένο πρωτότυπο διάγραμμα κλίμακος 1:500 που έχει θεωρηθεί από το Δ/ντή της Δ/νσης Πολεοδομίας Δυτ. Αττικής και που το συνοπτικό του αντίτυπο δημοσιεύεται με αυτή την απόφαση στην Εφημερίδα της Κυβέρνησης.

Άρθρο 2

Από την απόφαση αυτή δεν προκαλείται δαπάνη που επιβαρύνει τον Κρατικό ή το Δημοτικό Προϋπολογισμό.

Άρθρο 3

Η ισχύς της απόφασης αρχίζει από την ημερομηνία δημοσίευσή της στην Εφημερίδα της Κυβέρνησης.

Η απόφαση αυτή να δημοσιευθεί στην Εφημερίδα της Κυβερνήσεως.

Αιγάλεω, 23 Ιουλίου 1993

Ο Νομάρχης

ΑΘ. ΜΠΟΥΡΑΣ


ΤΡΟΠΟΠΟΙΗΣΗ ΟΔΟΥ ΠΕΛΟΠΟΣ
ΜΕΤΑΞΥ Ο.Τ
ΔΗΜΟΣ ΚΑΜΑΤΕΡΟΥ
ΚΛ. 1:500


Για χρήση Δημ. Υπηρεσίας
Ακριβές Αντίγραφο
Αιγάλεω 23/7/93
- Ο Τμηματάρχης
Α. Τμήματος
ΒΑΔΑΡΟΣ

ΠΙΝΑΚΑΣ ΙΔΙΟΚΤΗΣΙΩΝ

Α/Α	ΟΝΟΜΑΤΕΠΩΝΥΜΟ	Δ/ΣΗ	
1	ΚΟΥΝΟΥΚΛΑΣ ΓΕΩΡΓΙΟΣ	ΠΕΛΟΠΟΣ	αρ 2Α
2	ΒΑΣΙΛΟΠΟΥΛΟΥ ΕΥΘΥΜΙΑ	"	" 2
3	ΛΑΜΠΡΑΚΗ ΕΥΓΕΝΙΑ	"	" 4
4	ΣΚΛΑΒΟΣ ΝΙΚΟΛΑΟΣ	"	" 6
5	ΒΕΡΓΟΣ ΠΑΝΑΓΙΩΤΗΣ	"	" 10
6	ΤΣΕΠΕΡΚΑ ΓΕΩΡΓΙΑ	"	" 1
7	ΦΩΤΟΥΛΑ ΕΥΓΕΝΙΑ	"	" 3
8	ΒΑΛΑΣΗΣ ΑΘΑΝΑΣΙΟΣ	"	" 5
9	ΤΑΤΣΗΣ ΕΥΘΥΜΙΟΣ	"	" 7
10	ΑΓΝΩΣΤΟΣ	"	" 9
11	ΚΑΛΙΟΥΛΗΣ ΗΛΙΑΣ	"	" 11

- - - - - - ΚΑΤΑΡΓΟΥΜΕΝΗ
———— ΠΡΟΤΕΙΝΟΜΕΝΗ

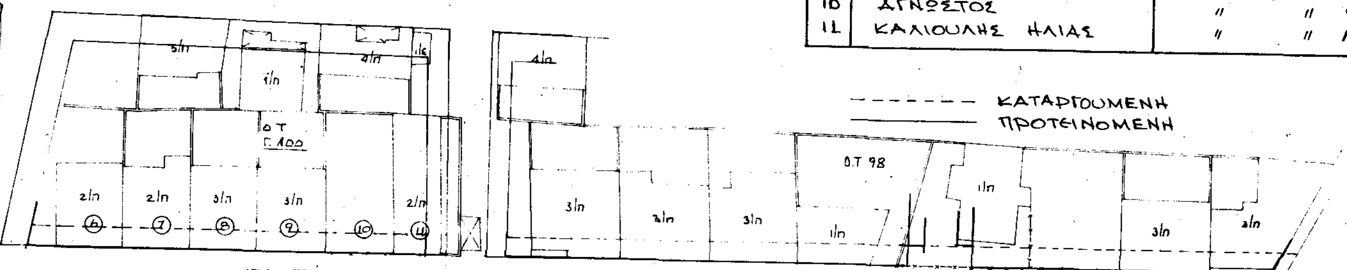

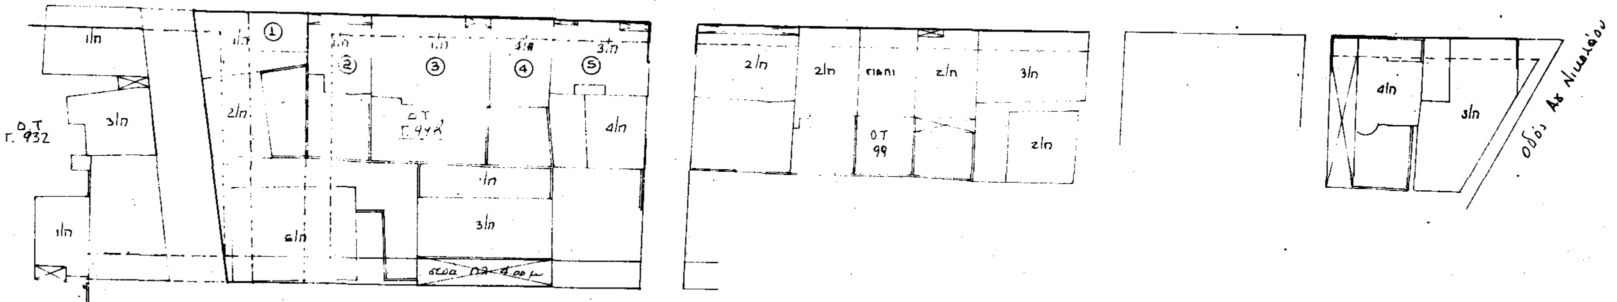

ΑΘΗΝΑ ΜΑΡΤΙΟΣ 1993
Ο ΜΗΧΑΝΙΚΟΣ

Αριθ. Χ.7353 (4)

Έγκριση τροποποίησης Ρυμοτομικού Σχεδίου Κραθιου (Δ. Ακράτας) Ν. Αχαΐας μεταξύ των Ο.Τ. 116-118.

Ο ΝΟΜΑΡΧΗΣ ΑΧΑΪΑΣ

Έχοντας υπόψη:

1. Τις διατάξεις του Ν. Δ/τος της 17.7.23, όπως μεταγενέστερα τροποποιήθηκαν και συμπληρώθηκαν και ειδικότερα τα άρθρα 3 και 70.

2. Τις διατάξεις του Α.Ν. 314/1968 (ΦΕΚ 47Α'), όπως τροποποιήθηκαν και συμπληρώθηκαν με το αρ. 1018/71 Ν. Δ/γμα (ΦΕΚ 220Α') και την παρ. 3 του άρθρου 34 του Ν. 1577/85 (ΦΕΚ 210Α').

3. Τις διατάξεις του αρ. 183/86 Π. Δ/τος (ΦΕΚ 70Α').

4. Την αρ. 33/1993 απόφαση του Δ.Σ. Ακράτας και τα λοιπά στοιχεία της νόμιμης διαδικασίας.

5. Το αρ. 13/3/9.7.93 πρακτικό έγκρισης του ΣΧΟΠ Ν. Αχαΐας, μετά την αρ. Χ.6861/30.6.93 εισήγηση του Τ.Π.Π.Ε.Ν. Αχαΐας, αποφασίζουμε:

Εγκρίνεται τροποποίηση του εγκεκριμένου (αρ. απόφασης Χ5052/29.6.92 - ΦΕΚ 771Δ/30.7.92) Ρυμοτομικού Σχεδίου Κραθίου (Δ. Ακράτας) μεταξύ των Ο.Τ. 116 και 118, όπως η ρύθμιση σημειώνεται στο συνημμένο διάγραμμα κλ. 1/500.

Η ισχύς της παρούσας απόφασης αρχίζει με την δημοσίευσή της στην Εφημερίδα της Κυβερνήσεως.

Με την απόφαση αυτή δεν επέρχεται επιβάρυνση του κρατικού Προϋπολογισμού.

Η απόφαση αυτή να δημοσιευθεί στην Εφημερίδα της Κυβερνήσεως.

Πάτρα, 4 Αυγούστου 1993

Ο Νομάρχης

ΝΙΚ. ΤΑΓΑΡΗΣ

ΚΤΗΜΑΤΟΛΟΓΙΚΟ ΔΙΑΓΡΑΜΜΑ

ΣΧΕΔΙΟΥ ΠΟΛΗΣ ΠΑΡ.ΣΥΛΙΒΑΙΝΑΣ ΚΡΑΘΙΟΥ

ΚΛΙΜΑΚΑ 1:500

30-8-1993

ΚΤΗΜΑΤΟΛΟΓΙΚΟΣ ΠΙΝΑΚΑΣ

Α/Α	ΟΝΟΜΑΤΕΠΩΝΥΜΟ ΙΔΙΟΚΤΗΤ	ΔΙΕΥΘΥΝΣ
1	ΓΙΑΝΝΟΥΛΗ ΧΡΥΣΟΥΛΑ	ΚΡΑΘΙΟ
2	ΣΩΤΗΡΟΠΟΥΛΟΣ ΣΠΥΡΟΣ	.
3	ΣΠΥΡΟΣ ΚΟΥΝΙΑΚΗΣ	.
4	ΣΩΤΗΡΟΠΟΥΛΟΥ ΒΑΣΙΛΙΚΗ	.
5	ΜΙΧΑΛΟΠΟΥΛΟΣ ΙΩΑΝΝΗΣ	.
6	ΗΛΙΟΠΟΥΛΟΣ ΙΩΑΝΝΗΣ	.
7	ΒΛΑΣΗΣ ΜΙΧΑΗΛ	.
8	ΑΝΑΓΝΩΣΤΟΠΟΥΛΟΣ	.
9	ΗΛΙΟΠΟΥΛΟΣ ΙΩΑΝΝΗΣ	.
10	ΜΑΡΙΑ ΠΑΠΑΓΙΑΝΝΟΠΟΥΛΟΥ	.
11	ΡΟΥΜΑΝΗ ΠΑΝΑΓΙΩΤΑ	.
12	ΧΡΙΣΤΟΣ ΓΚΟΡΟΣ	.
13	ΧΡΥΣΟΥΛΑ ΓΙΑΝΝΟΥΛΗ	.